


STANKACH W ISTN.  
 A. PRZEŁOŻYĆ  
 Y ORAZ POSZERZYĆ  
 TYNKU,  
 GOTOWC."

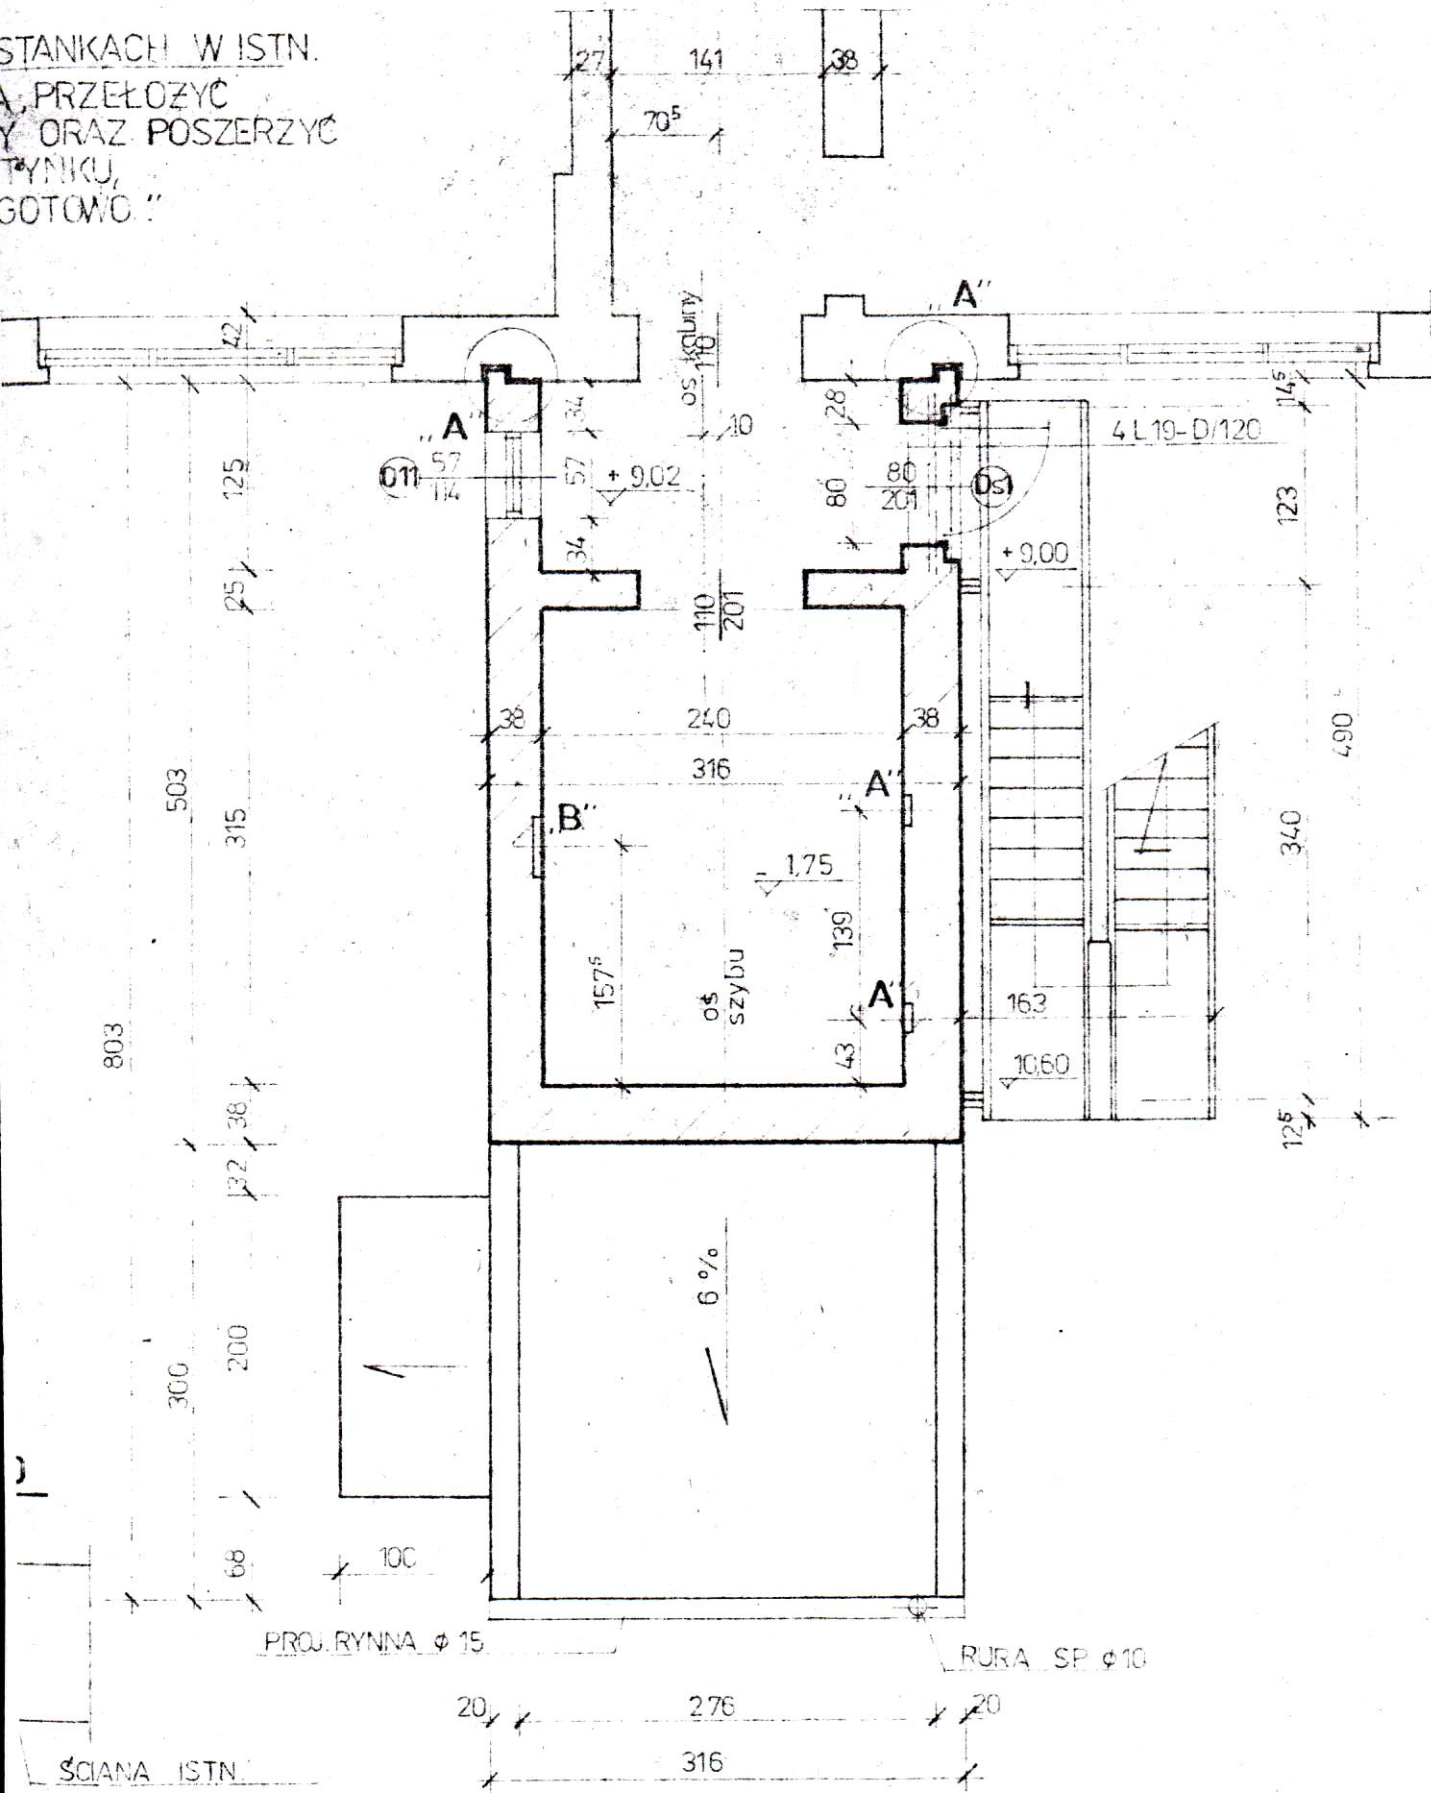

**RZUT KONDYGNACJI W POZ.+ 9,03 1:50**