


1:50

2 cm

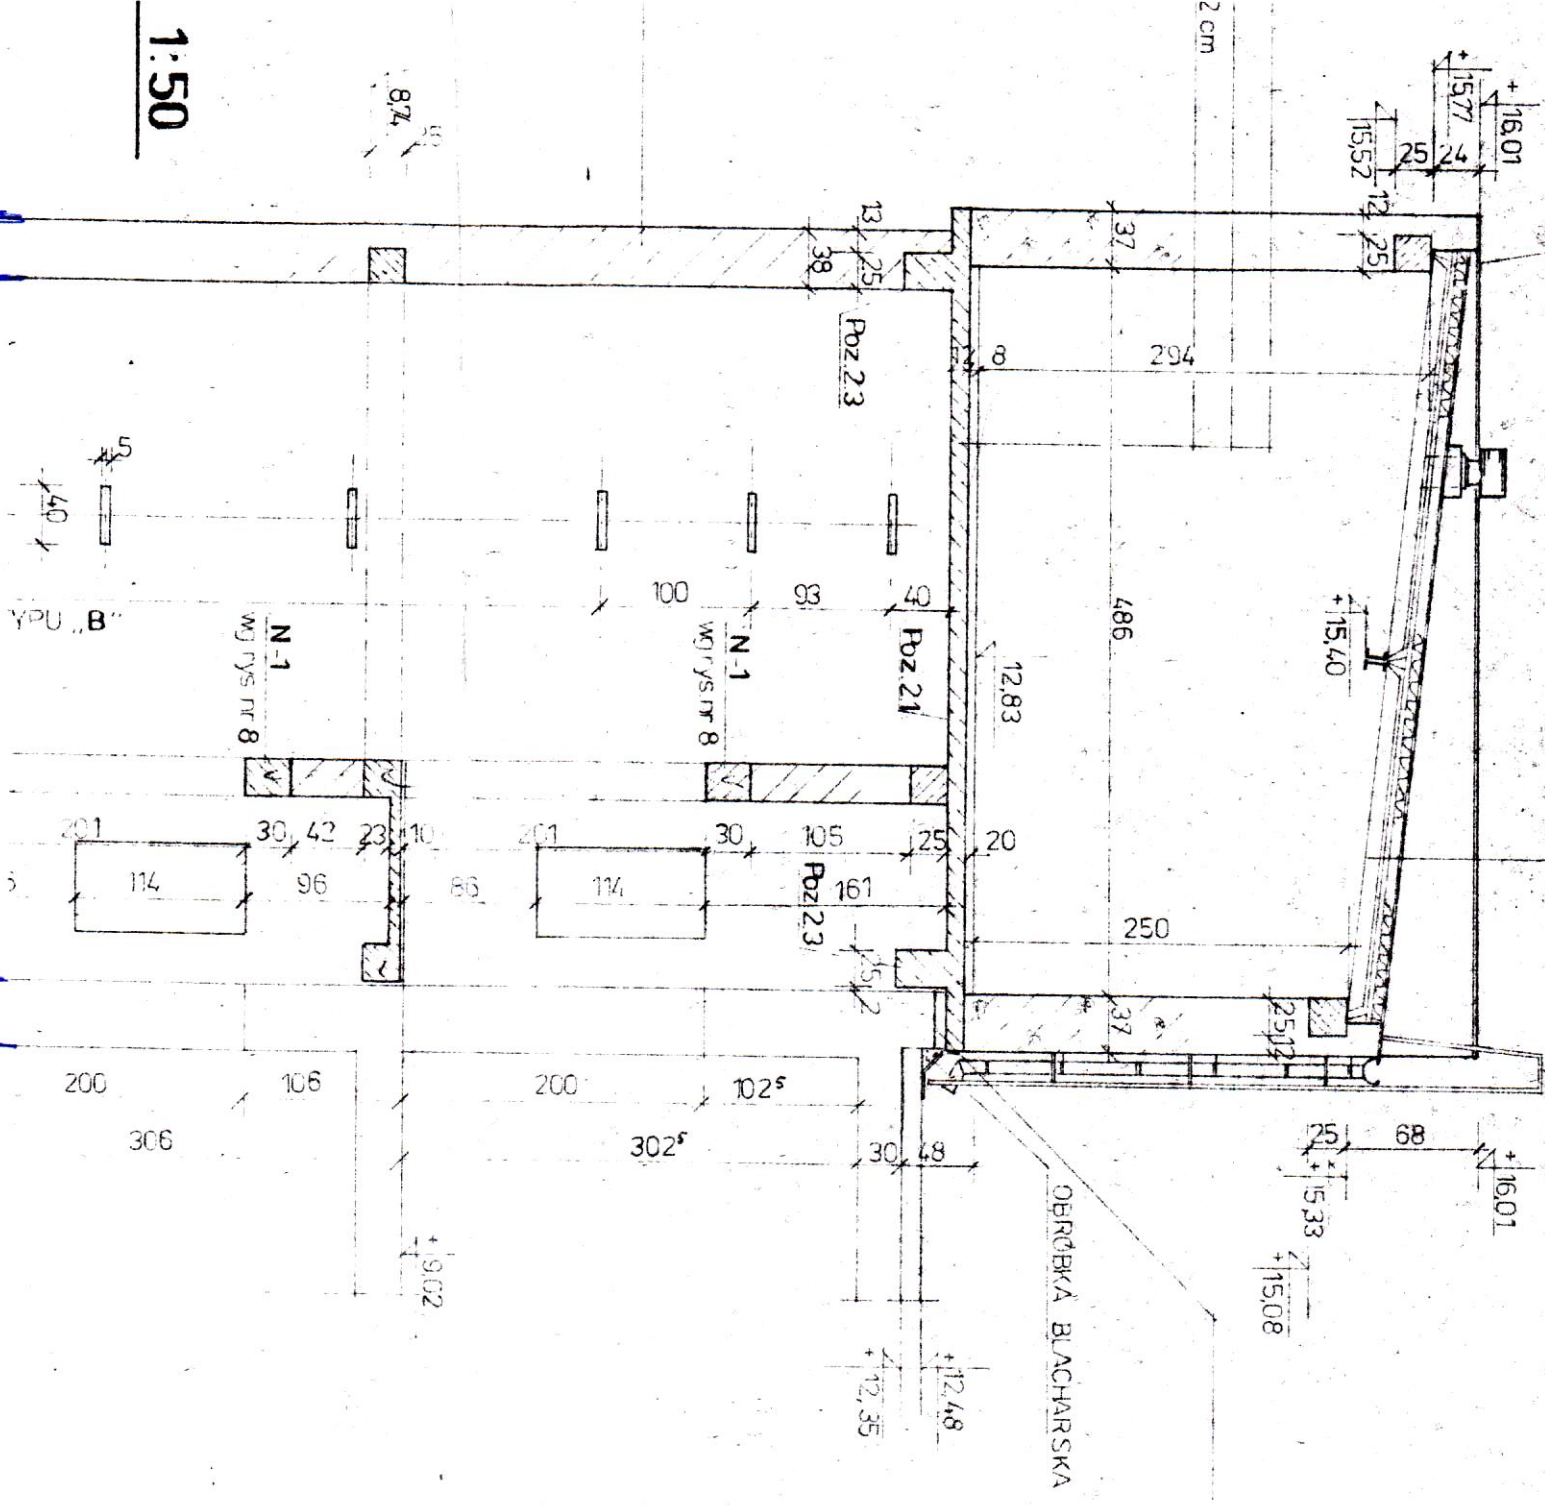

UWAGA ! W PRZPADKU KOLIZJI NALEZY ISTN
 MUR ATTYKI SKUC TAK BY UMOZLIWIC
 WYKONANIE PLYTY MASZYNOWNI

161
 114
 86
 361

14/33

1