


**PRZEKROJ A-A 1:50**

*Przekrój  
pionowy  
(2 klatki)*

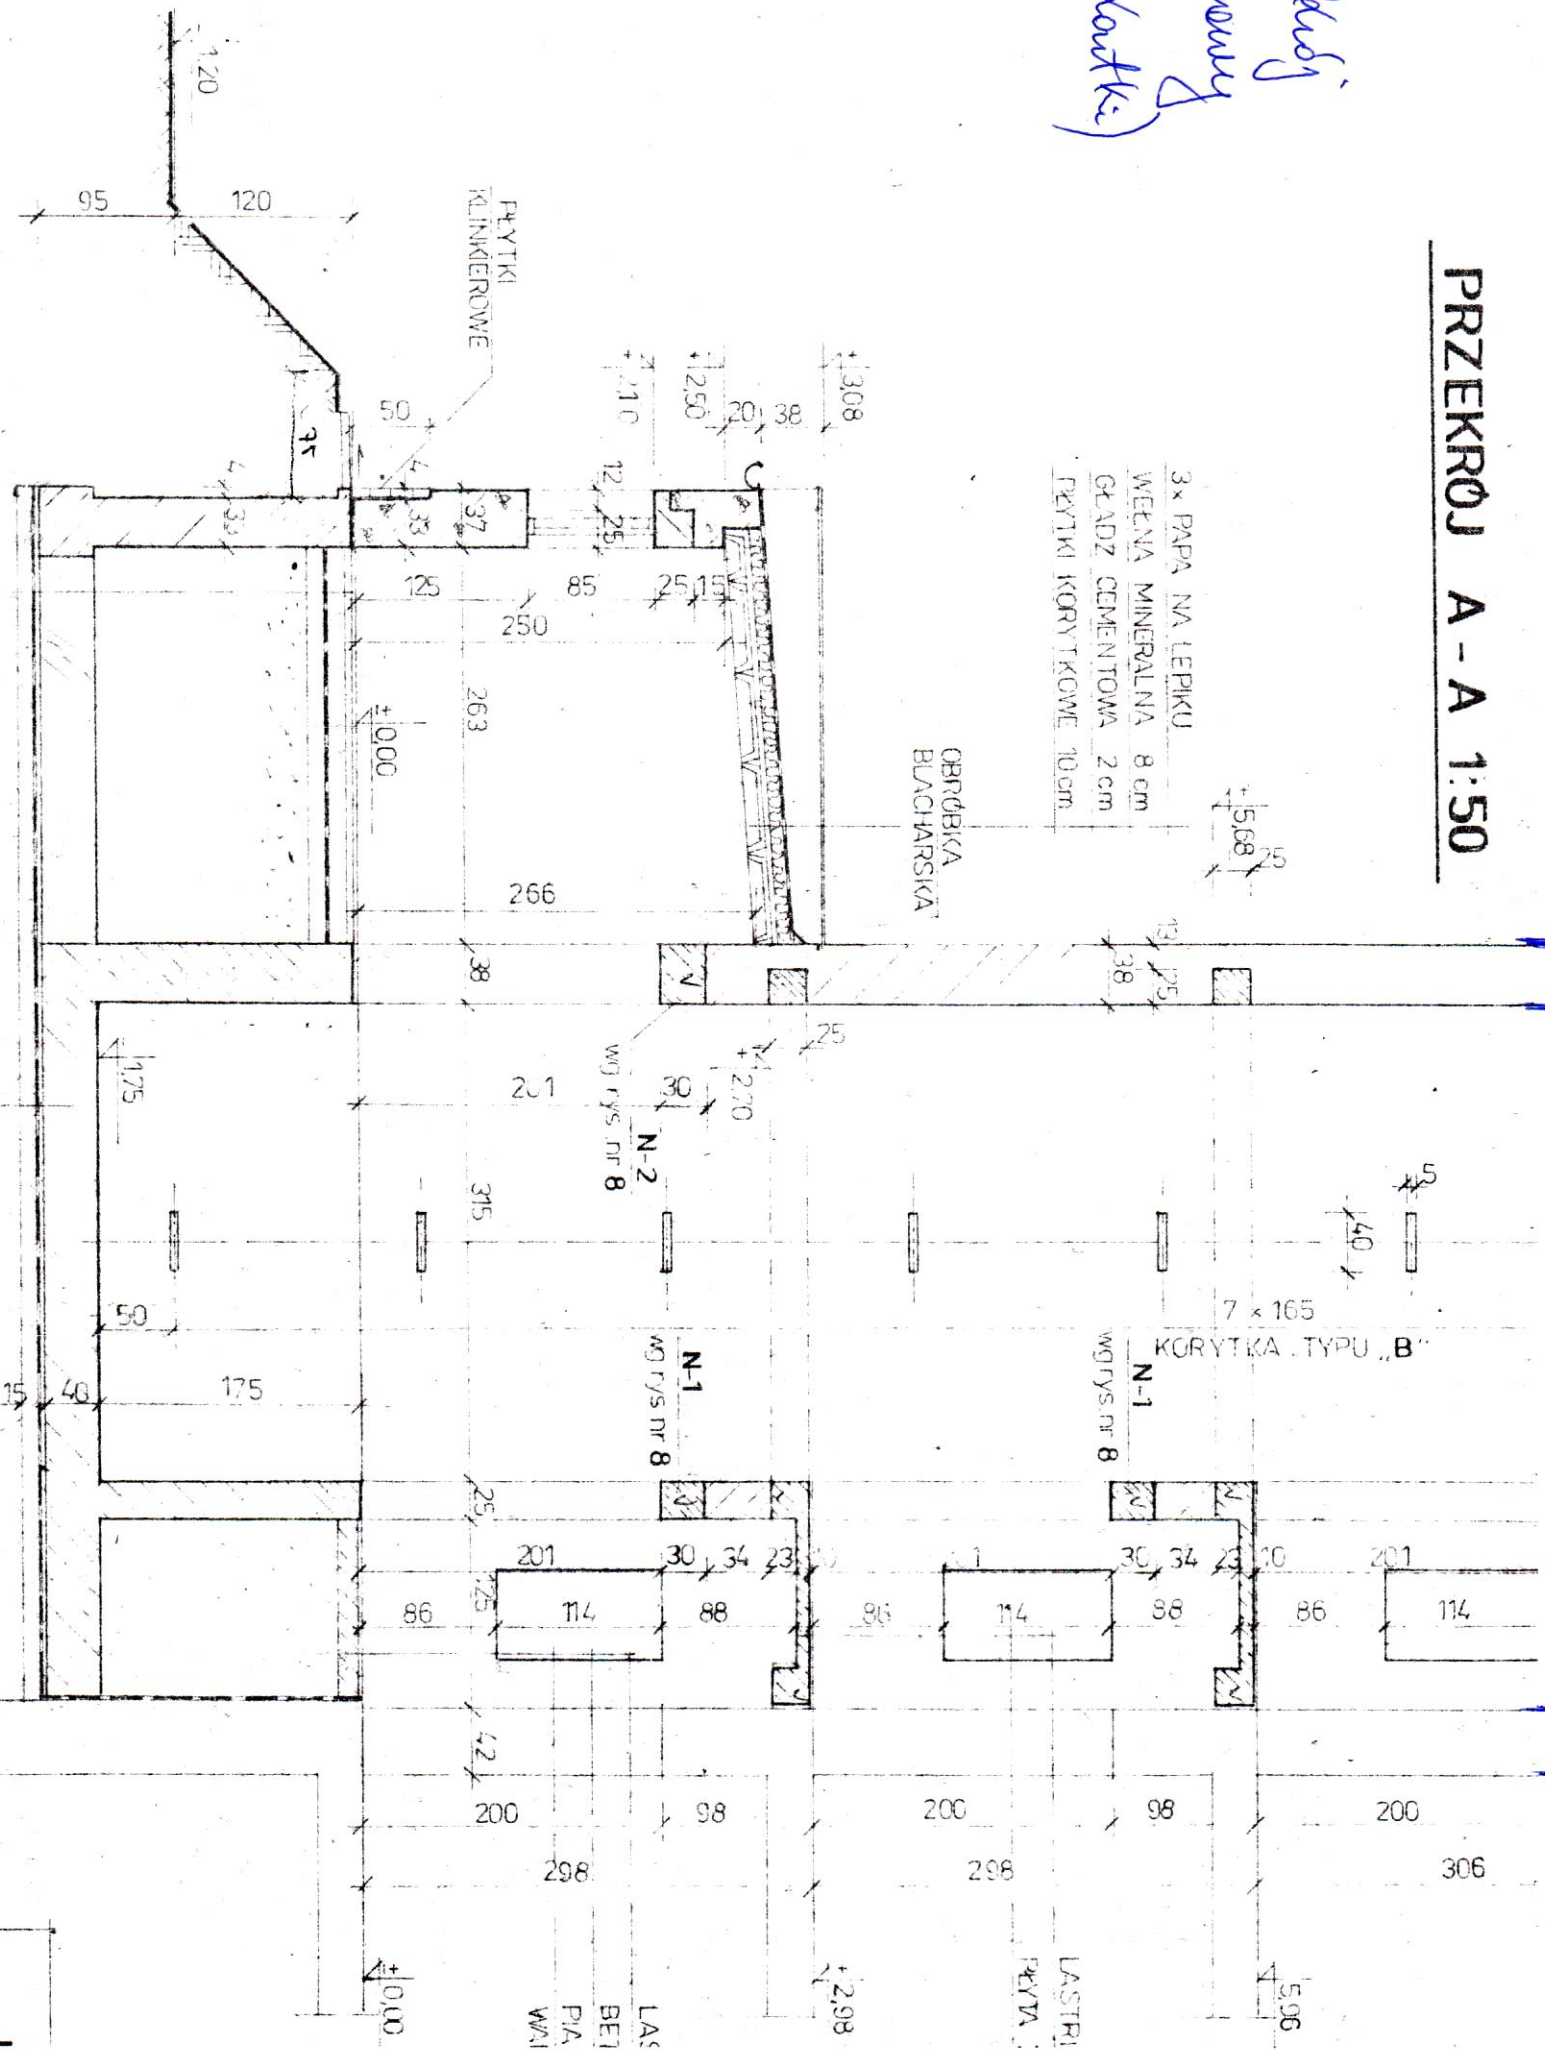

2