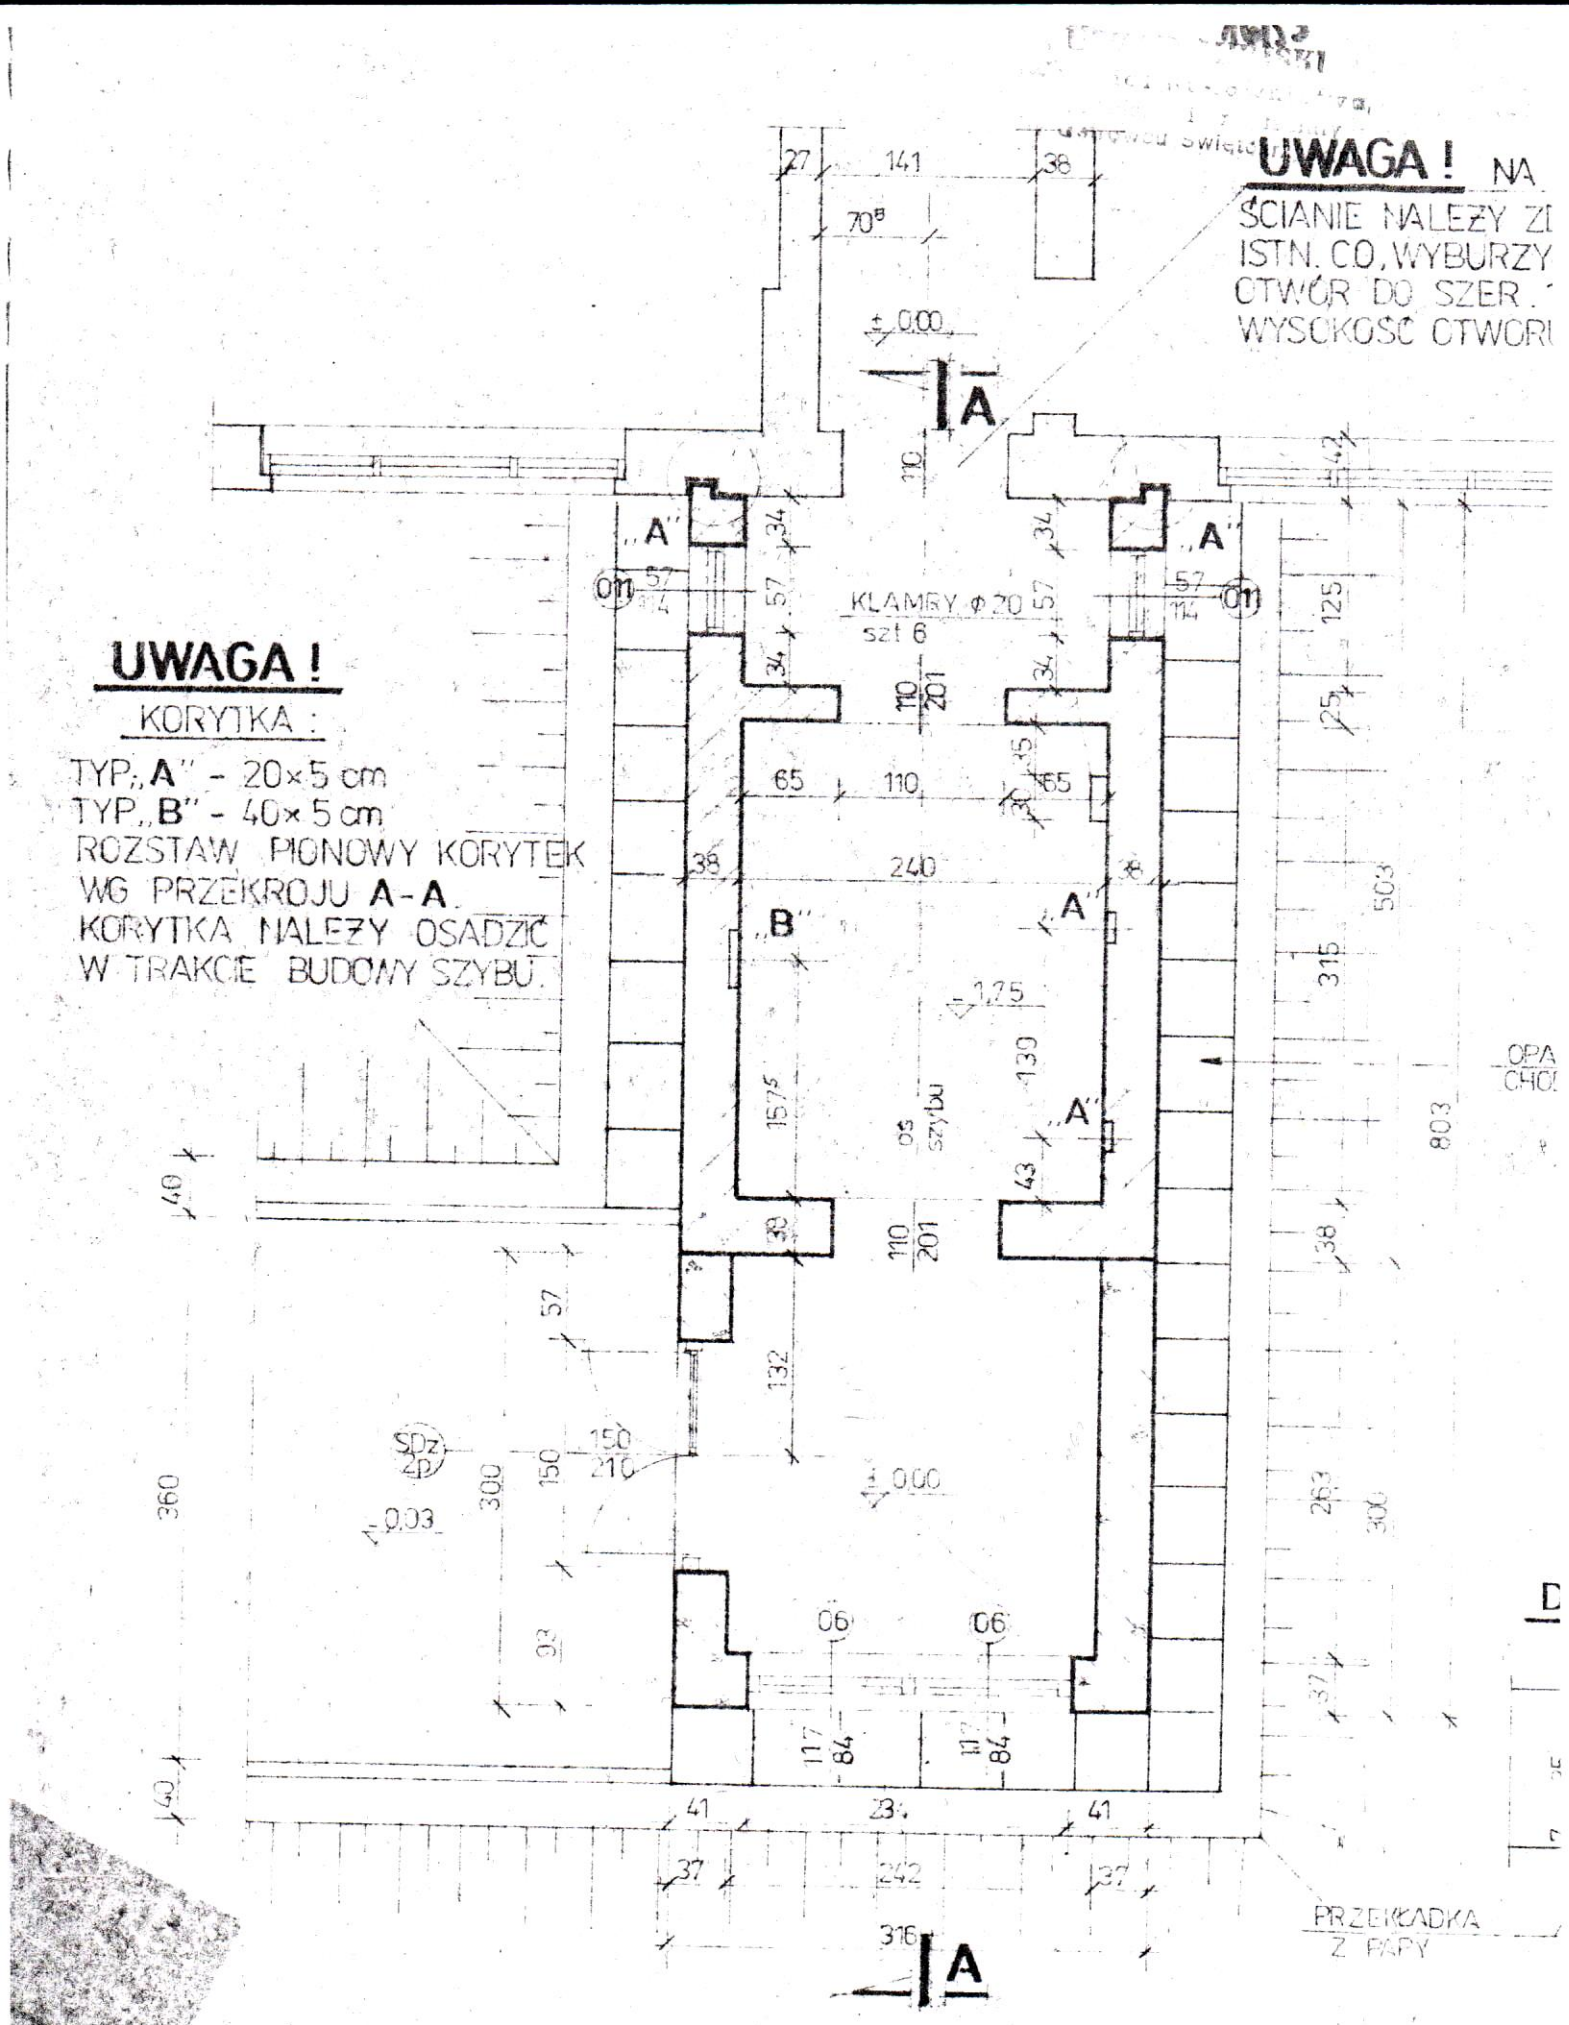
UWAGA !
KORYTKA :
TYP „A" - 20×5 cm
TYP „B" - 40×5 cm
ROZSTAW PIONOWY KORYTEK WG PRZEKROJU A-A.
KORYTKA NALEŻY OSADZIĆ W TRAKCIE BUDOWY SZYBU.
UWAGA ! NA
ŚCIANIE NALEŻY ZI
ISTN. CO, WYBURZY
OTWÓR DO SZER.
WYSOKOŚĆ OTWORU
KLAMRY Φ20
szt 6
„A"
„B"
A
±0.00
-0.03
PRZEKŁADKA Z PAPY
RZUT PARTERU 1:50